

名古屋水道展（第48回水道展）出展のお知らせ

「名古屋水道展」に、(株)栗本鐵工所 鉄管事業部 バルブ事業部、栗本商事(株)が共同出展致します。平成26年7月に販売開始しましたGX形ダクタイル鉄管φ400の展示も行っておりますので是非ご覧下さい。また、このチラシをブースにお持ちいただいた方にささやかながら記念品をご用意しておりますので、ご来場の際は、ぜひ弊社ブース（ブースNo.23）までお立ち寄りください。

日 時：平成26年10月29日(水)～31日(金) 3日間

(29日 9:30～18:00、30日 9:00～17:00、31日 9:00～15:00)

会 場：名古屋市／ポートメッセなごや・名古屋市国際展示場：第3展示館
〒455-0848 名古屋市港区金城ふ頭二丁目2番地

主 催：一般社団法人 日本水道工業団体連合会

後 援：日本水道協会、名古屋市 他

テ ー マ：“耐震化・更新を実行し、続けよう水道の信頼を！！”

入 場 料：無料

展示内容：S50形ダクタイル鉄管、GX形ダクタイル鉄管φ400 他 鉄管類（鉄管事業部）
S50形ソフトシル仕切弁、BT-1Q形多孔球付バタフライ弁（バルブ事業部）
ポリグリッパ・メータユニット 他（栗本商事(株)）



展示会に関する詳細は、日本水道工業団体連合会のページ

<http://www.suidanren.or.jp/suidouten/index.html> をご覧下さい。

以上


名古屋水道展ブース配置図

(株)省略

「ポートメッセなごや第3展示館」

ブース総面積 4,440㎡

↑ 総会・シンポジウム方面

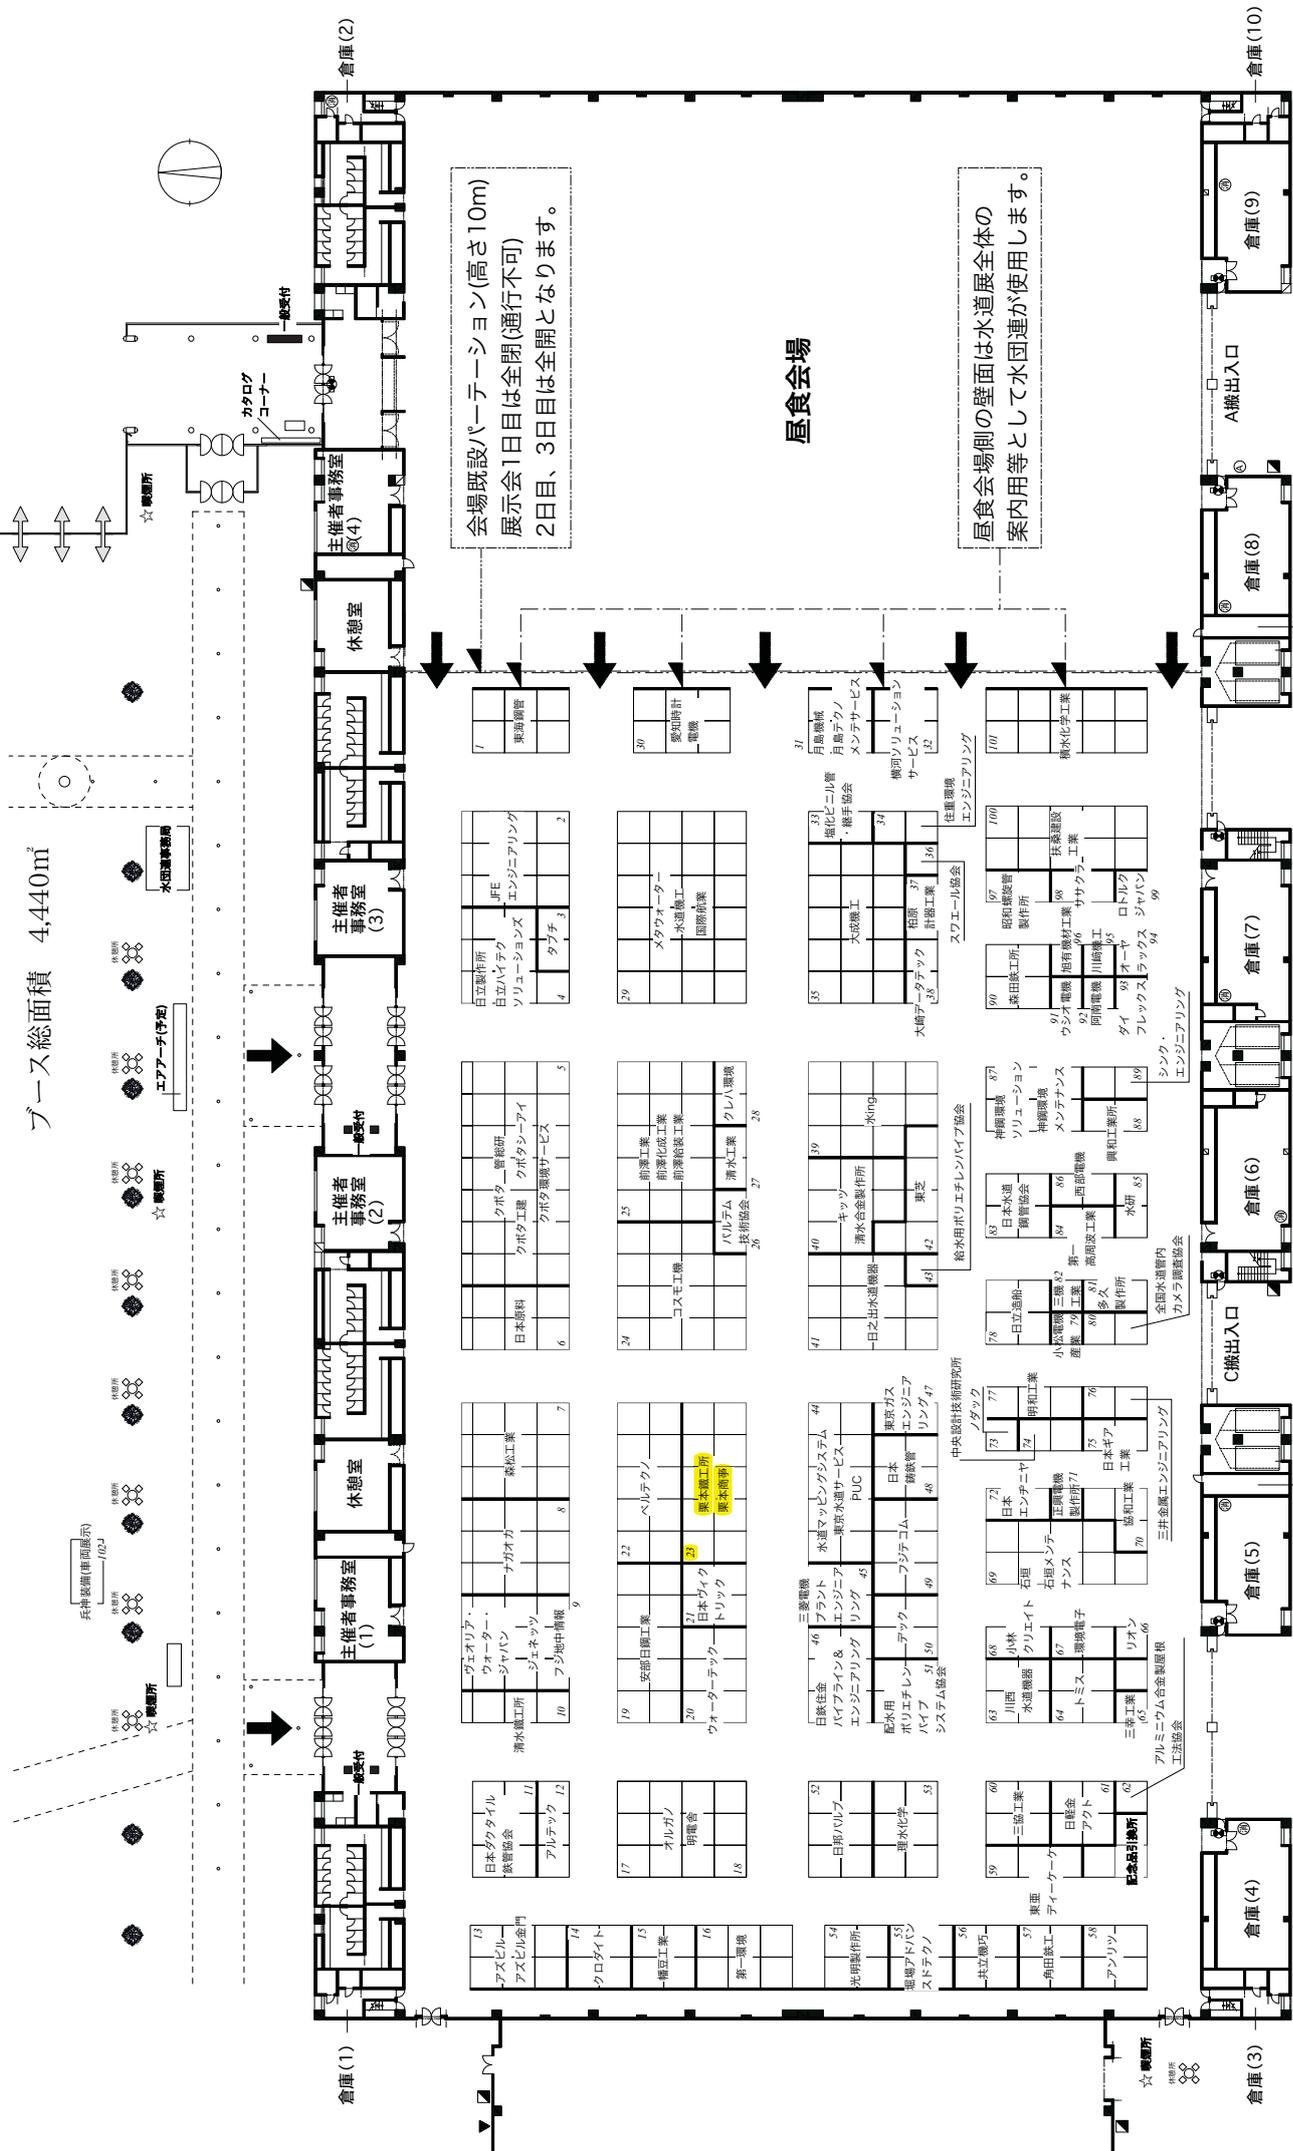

会場既設パーテーション(高さ10m)
展示会1日目は全閉(通行不可)
2日目、3日目は全開となります。

食堂会場

食堂会場側の壁面は水道展全体の
案内用等として水団連が使用します。

B搬出入口

D搬出入口

SCALE=1:500